
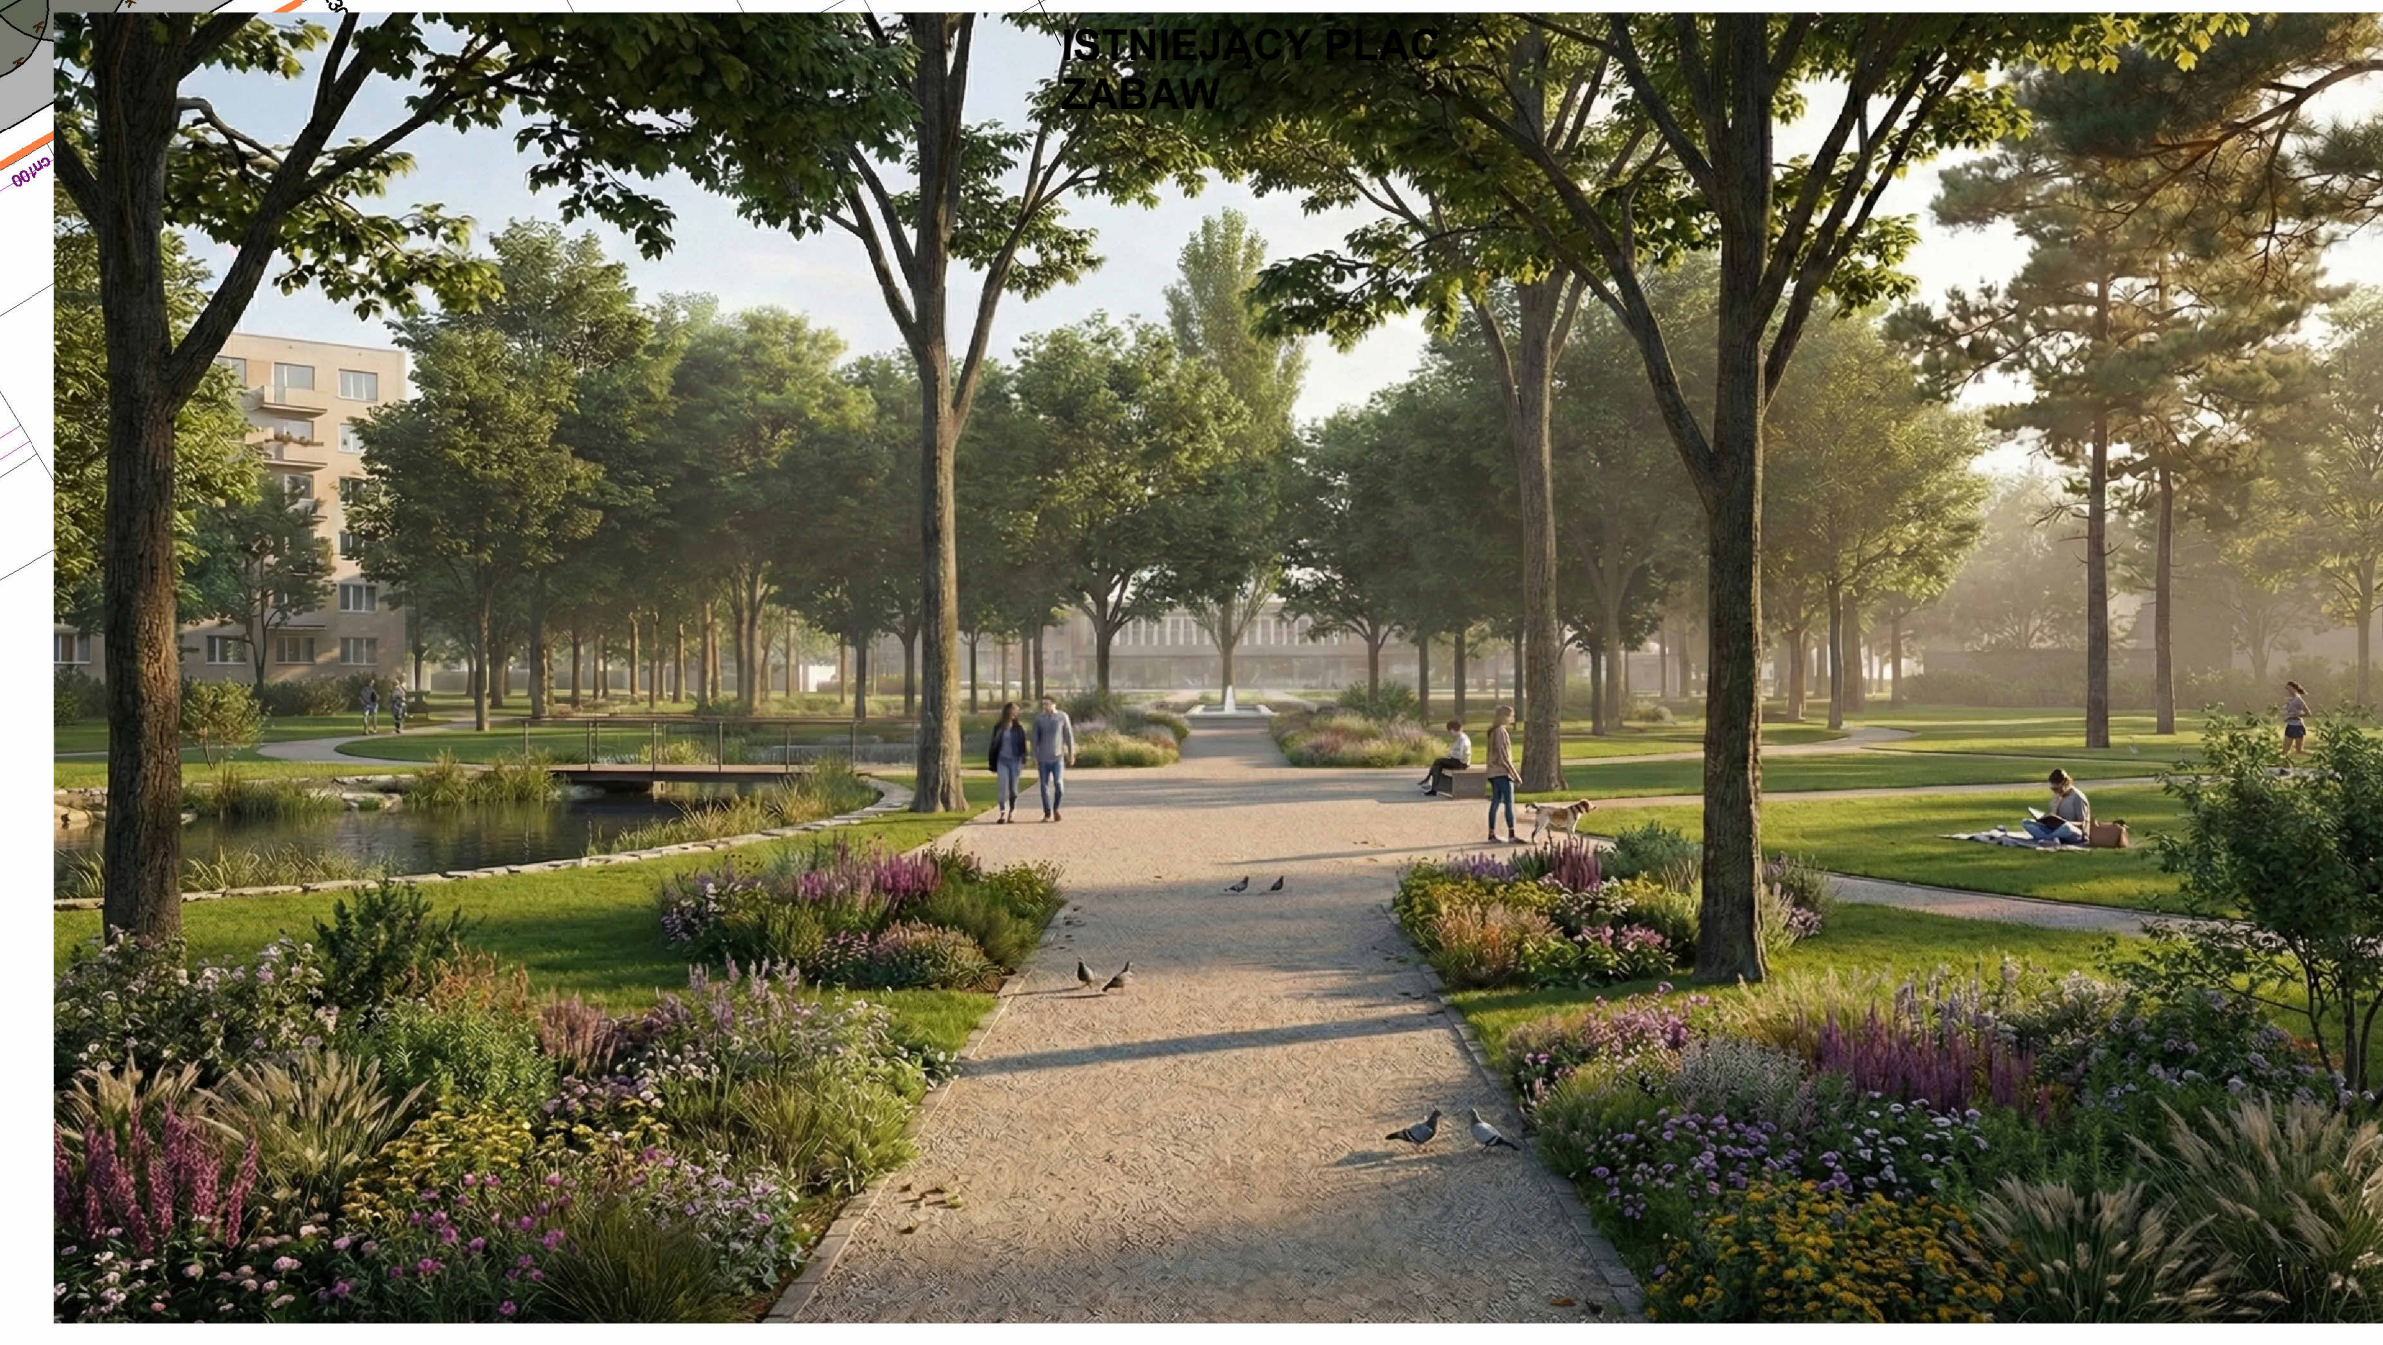


KADR NR 1

STAN ISTNIEJĄCY



 SMOKGP sp. z o.o. <small>ul. Wolności 10, 60-200 Poznań tel. 61 832 10 10, 61 832 10 11 e-mail: biuro@smokgp.pl</small>	
TEMA: konsepceja zagospodarowania terenów przytkorowanych w Krotoszynie (ok. 7 ha), obejmujących m.in.: plac dworcowy, obszarzy zielonych, składowiska, węgry przebiegający, parking, zabudowę mieszkaniową, budynek K&R, budynek M&K (stanowiska)	
OBJEKT: konsepceja urbanistyczna	
INWESTOR: Miasto i Gmina Krotoszyn <small>Urząd Miasta w Krotoszynie, ul. Kolejowa 7, 60-100 Krotoszyn</small>	
ARCHITEKTURA: <small>PROJEKTANT: mgr inż. arch. Marek Sowa OPRACOWANIE: mgr inż. arch. Marek Sowa, mgr inż. arch. Katarzyna Sowa</small>	WSPRACOWANIE: <small>mgr inż. arch. Marek Sowa, mgr inż. arch. Katarzyna Sowa</small>
TYTUŁ RYSUNKU: Projekt Zagospodarowania Terenu	STADIUM: PK
DATA OPRACOWANIA: 20.03.2024	SKALA: 1:500
DATA OPRACOWANIA: 20.03.2024	NR: 21



KADR NR 3

