


Miejscowy plan zagospodarowania przestrzennego miasta Krotoszyn
w rejonie ulicy Kościuszki, Polnej, Alei Powstańców Wlkp., Ostrowskiej i Ogrodowskiego

Załącznik nr 1 do uchwały nr/2021
Rady Miejskiej w Krotoszynie z dnia 2021 r.


skala 1:1000

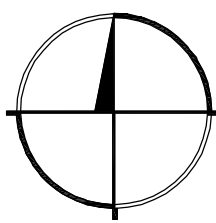

Legenda

- granica obszaru objętego planem
- linia rozgraniczająca tereny o różnym przeznaczeniu lub różnych zasadach zagospodarowania
- nieprzekraczalna linia zabudowy
- obowiązująca linia zabudowy
- MN teren zabudowy mieszkaniowej jednorodzinnej
- MNU teren zabudowy mieszkaniowej jednorodzinnej i usługowej
- MW teren zabudowy mieszkaniowej wielorodzinnej
- MWU teren zabudowy mieszkaniowej wielorodzinnej i usługowej
- U teren zabudowy usługowej
- ZP teren zieleni urządzonej
- ZD teren ogrodu działkowego
- KDG teren drogi klasy głównej
- KDL teren drogi klasy lokalnej
- KDD teren drogi dojazdowej
- KDPJ teren ciągu pieszko-jezdnego
- KDP teren ciągu pieszego
- KDW teren drogi wewnętrznej
- KS teren parkingu i garaży
- E teren infrastruktury technicznej - elektroenergetyka
- budynek objęty ochroną konserwatorską
- budynek wpisany do rejestru zabytków
- granica historycznego układu urbanistycznego wpisanego do rejestru zabytków

Wyrys ze Studium uwarunkowań i kierunków zagospodarowania przestrzennego
miasta i gminy Krotoszyn
(Uchwała Nr XXX/270/2013 Rady Miejskiej w Krotoszynie z dnia 21 lutego 2013 r.)

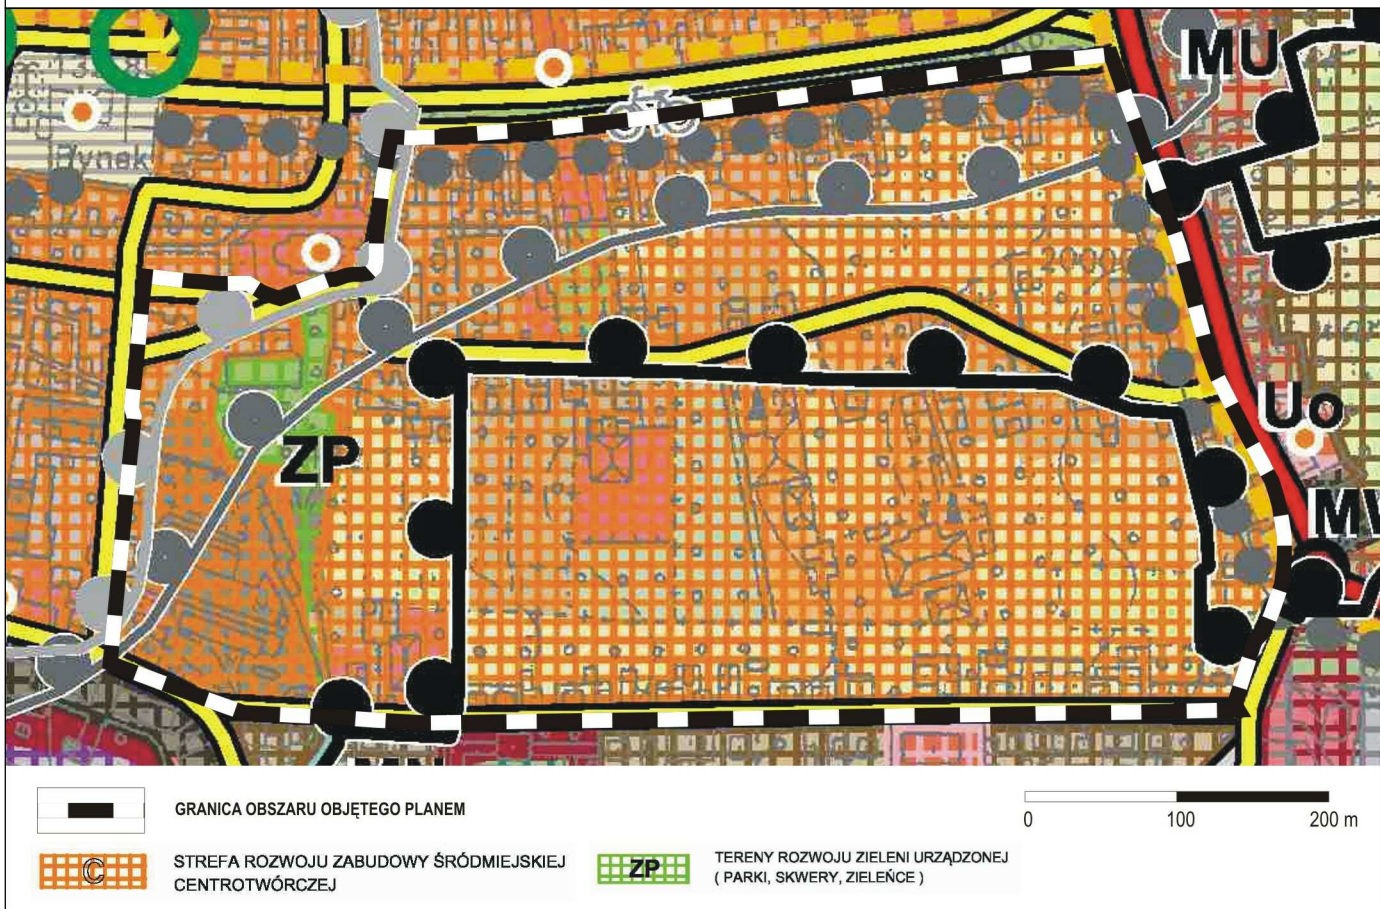

Pracownia Projektowo-Usługowa Maluga
53-206 Wrocław, ul. Blacharska 24/9, tel. (71) 321 10 42
www.maluga.pl pracownia@maluga.pl

Miejscowy plan zagospodarowania przestrzennego miasta
Krotoszyn w rejonie ulicy Kościuszki, Polnej, Alei Powstańców
Wlkp., Ostrowskiej i Ogrodowskiego

Rysunek planu	Zespół projektowy	Zespół autorski	Podpis
		mgr inż. Maria Ogińska - Maluga wpis do ZSU w 2.456	
	Główny projektant	mgr inż. Bartosz Maluga wpis do ZSU w 2.456	
Skala 1:1000		Wrocław, luty 2021 r.	