


remontowany przejazd kolejowo-drogowy
Kuklinów



Zamawiający:

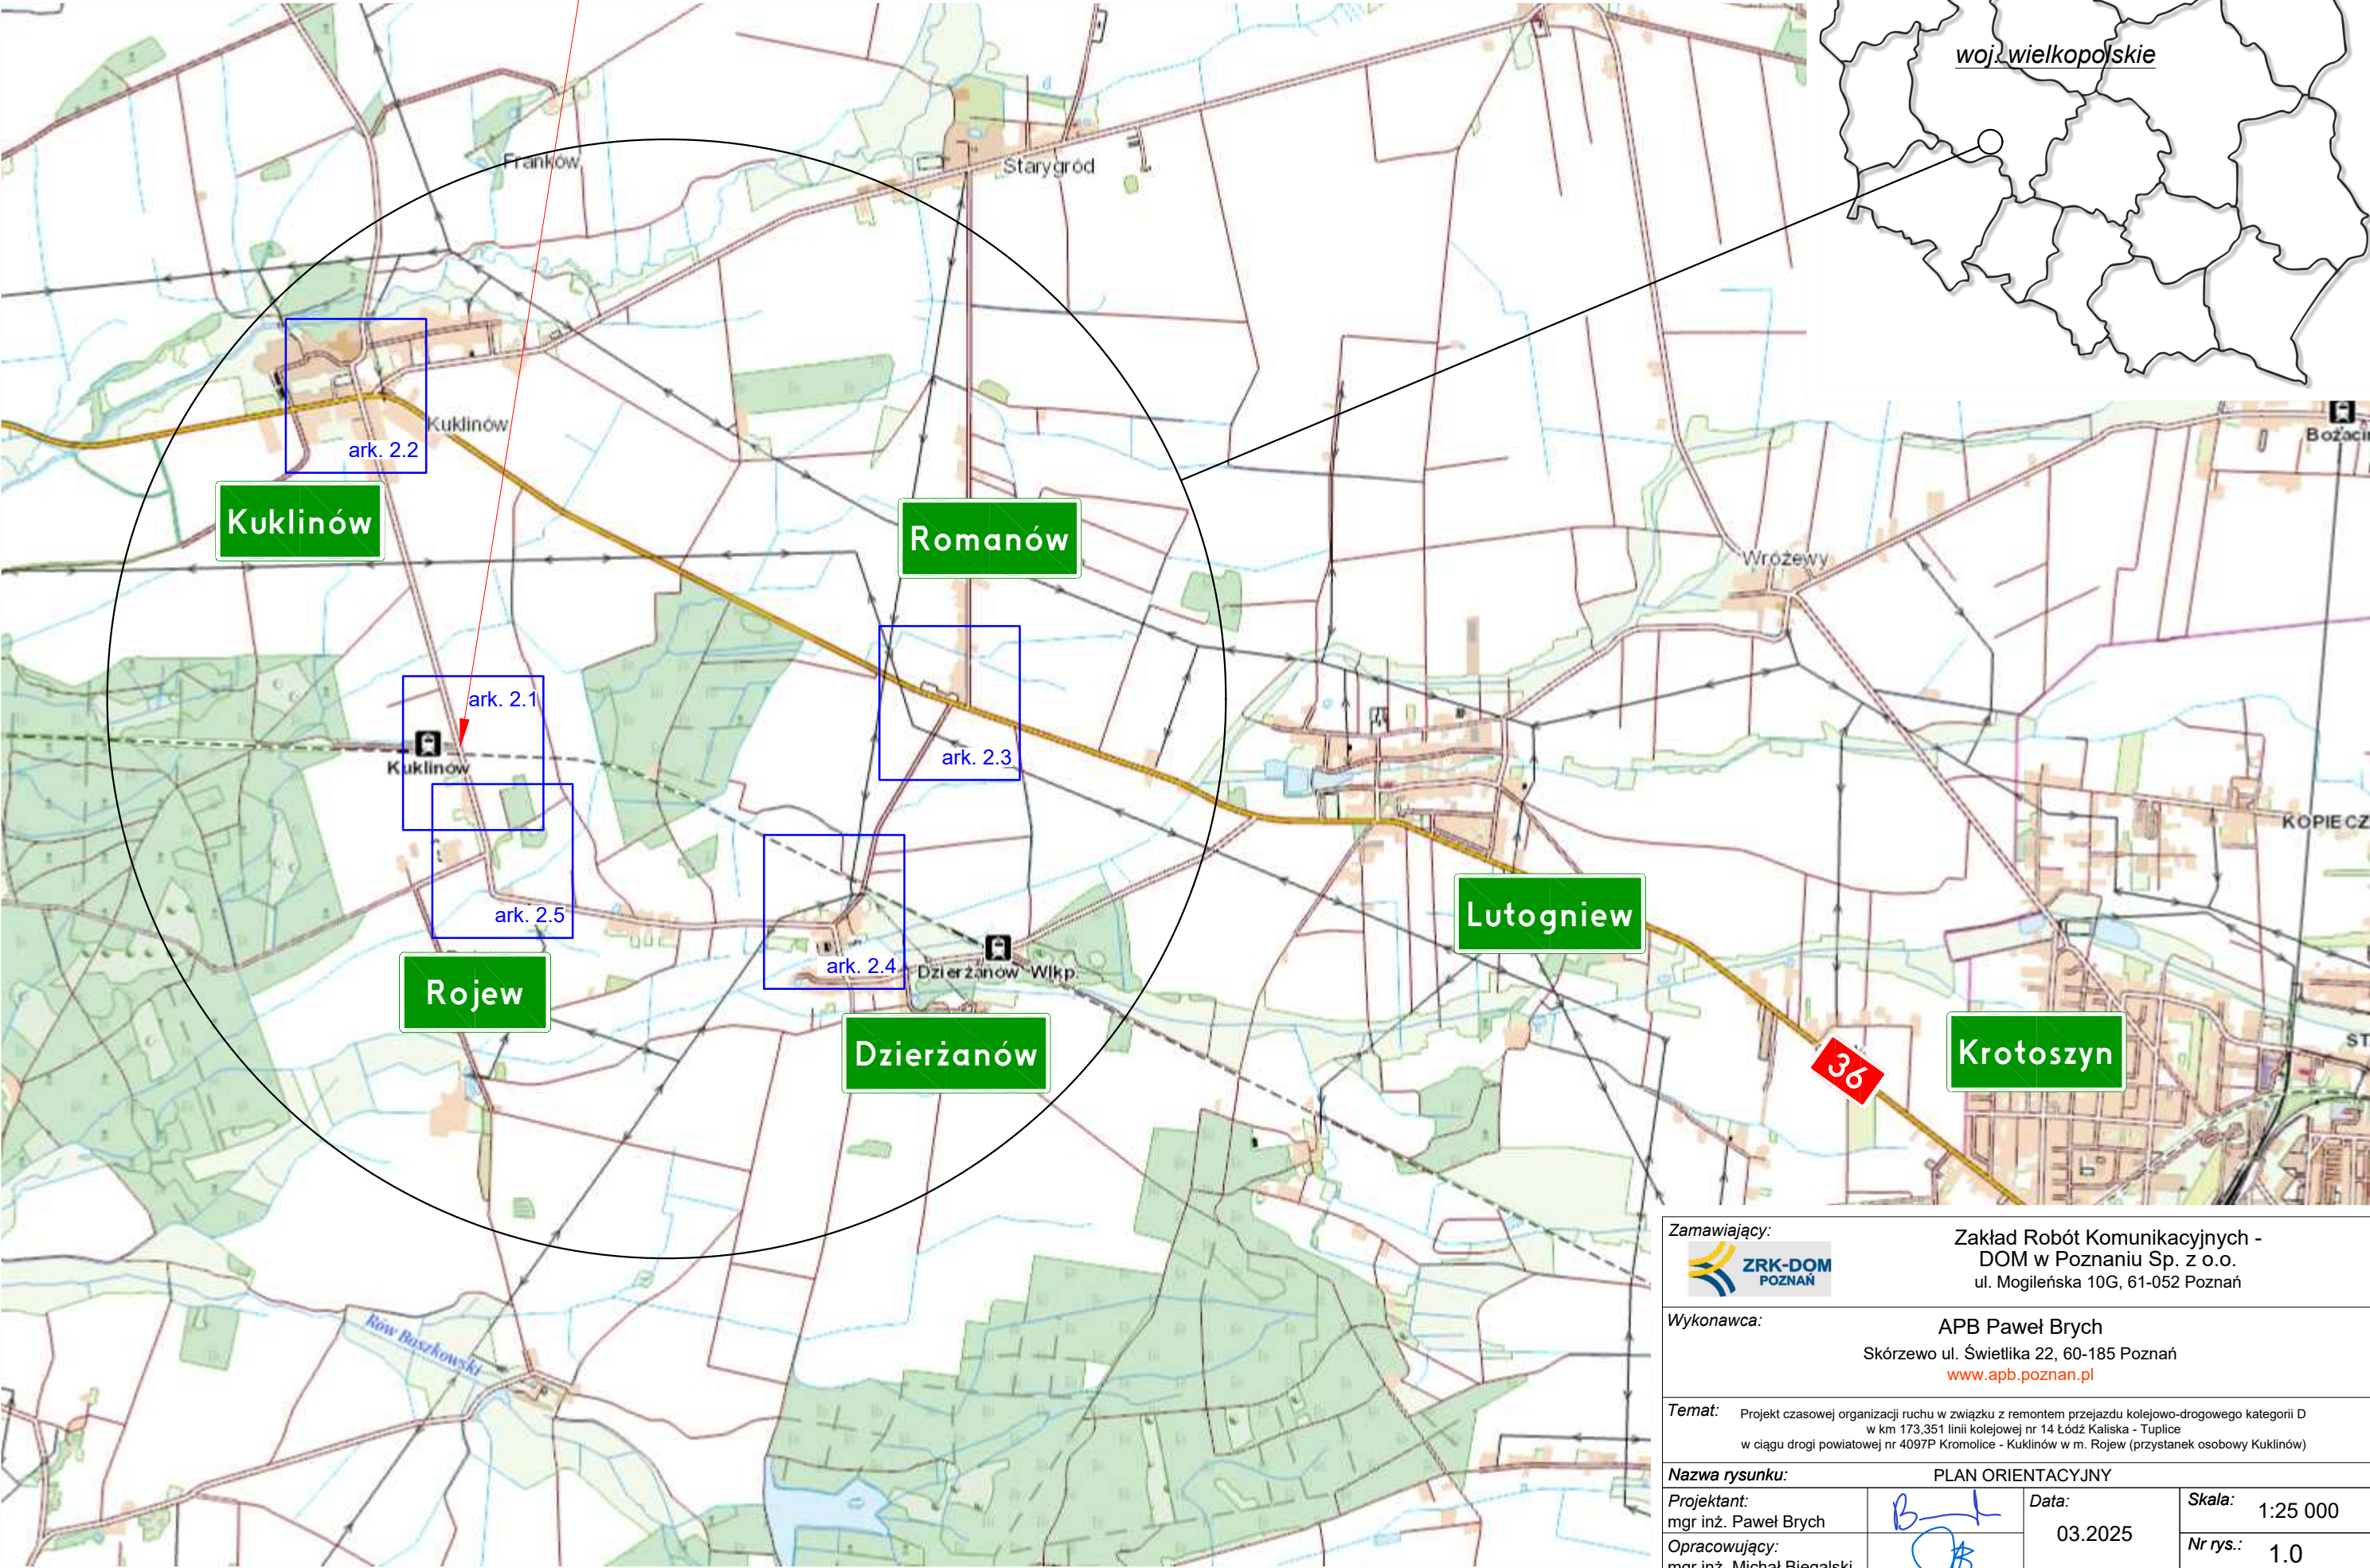

Zakład Robót Komunikacyjnych -
DOM w Poznaniu Sp. z o.o.
ul. Mogileńska 10G, 61-052 Poznań

Wykonawca:

APB Paweł Brych
Skórzewo ul. Świetlika 22, 60-185 Poznań
www.apb.poznan.pl

Temat:

Projekt czasowej organizacji ruchu w związku z remontem przejazdu kolejowo-drogowego kategorii D
w km 173,351 linii kolejowej nr 14 Łódź Kaliska - Tuplice
w ciągu drogi powiatowej nr 4097P Kromolice - Kuklinów w m. Rojew (przystanek osobowy Kuklinów)

Nazwa rysunku:

PLAN ORIENTACYJNY

Projektant: mgr inż. Paweł Brych		Data: 03.2025	Skala: 1:25 000
Opracowujący: mgr inż. Michał Biegalski			Nr rys.: 1.0