



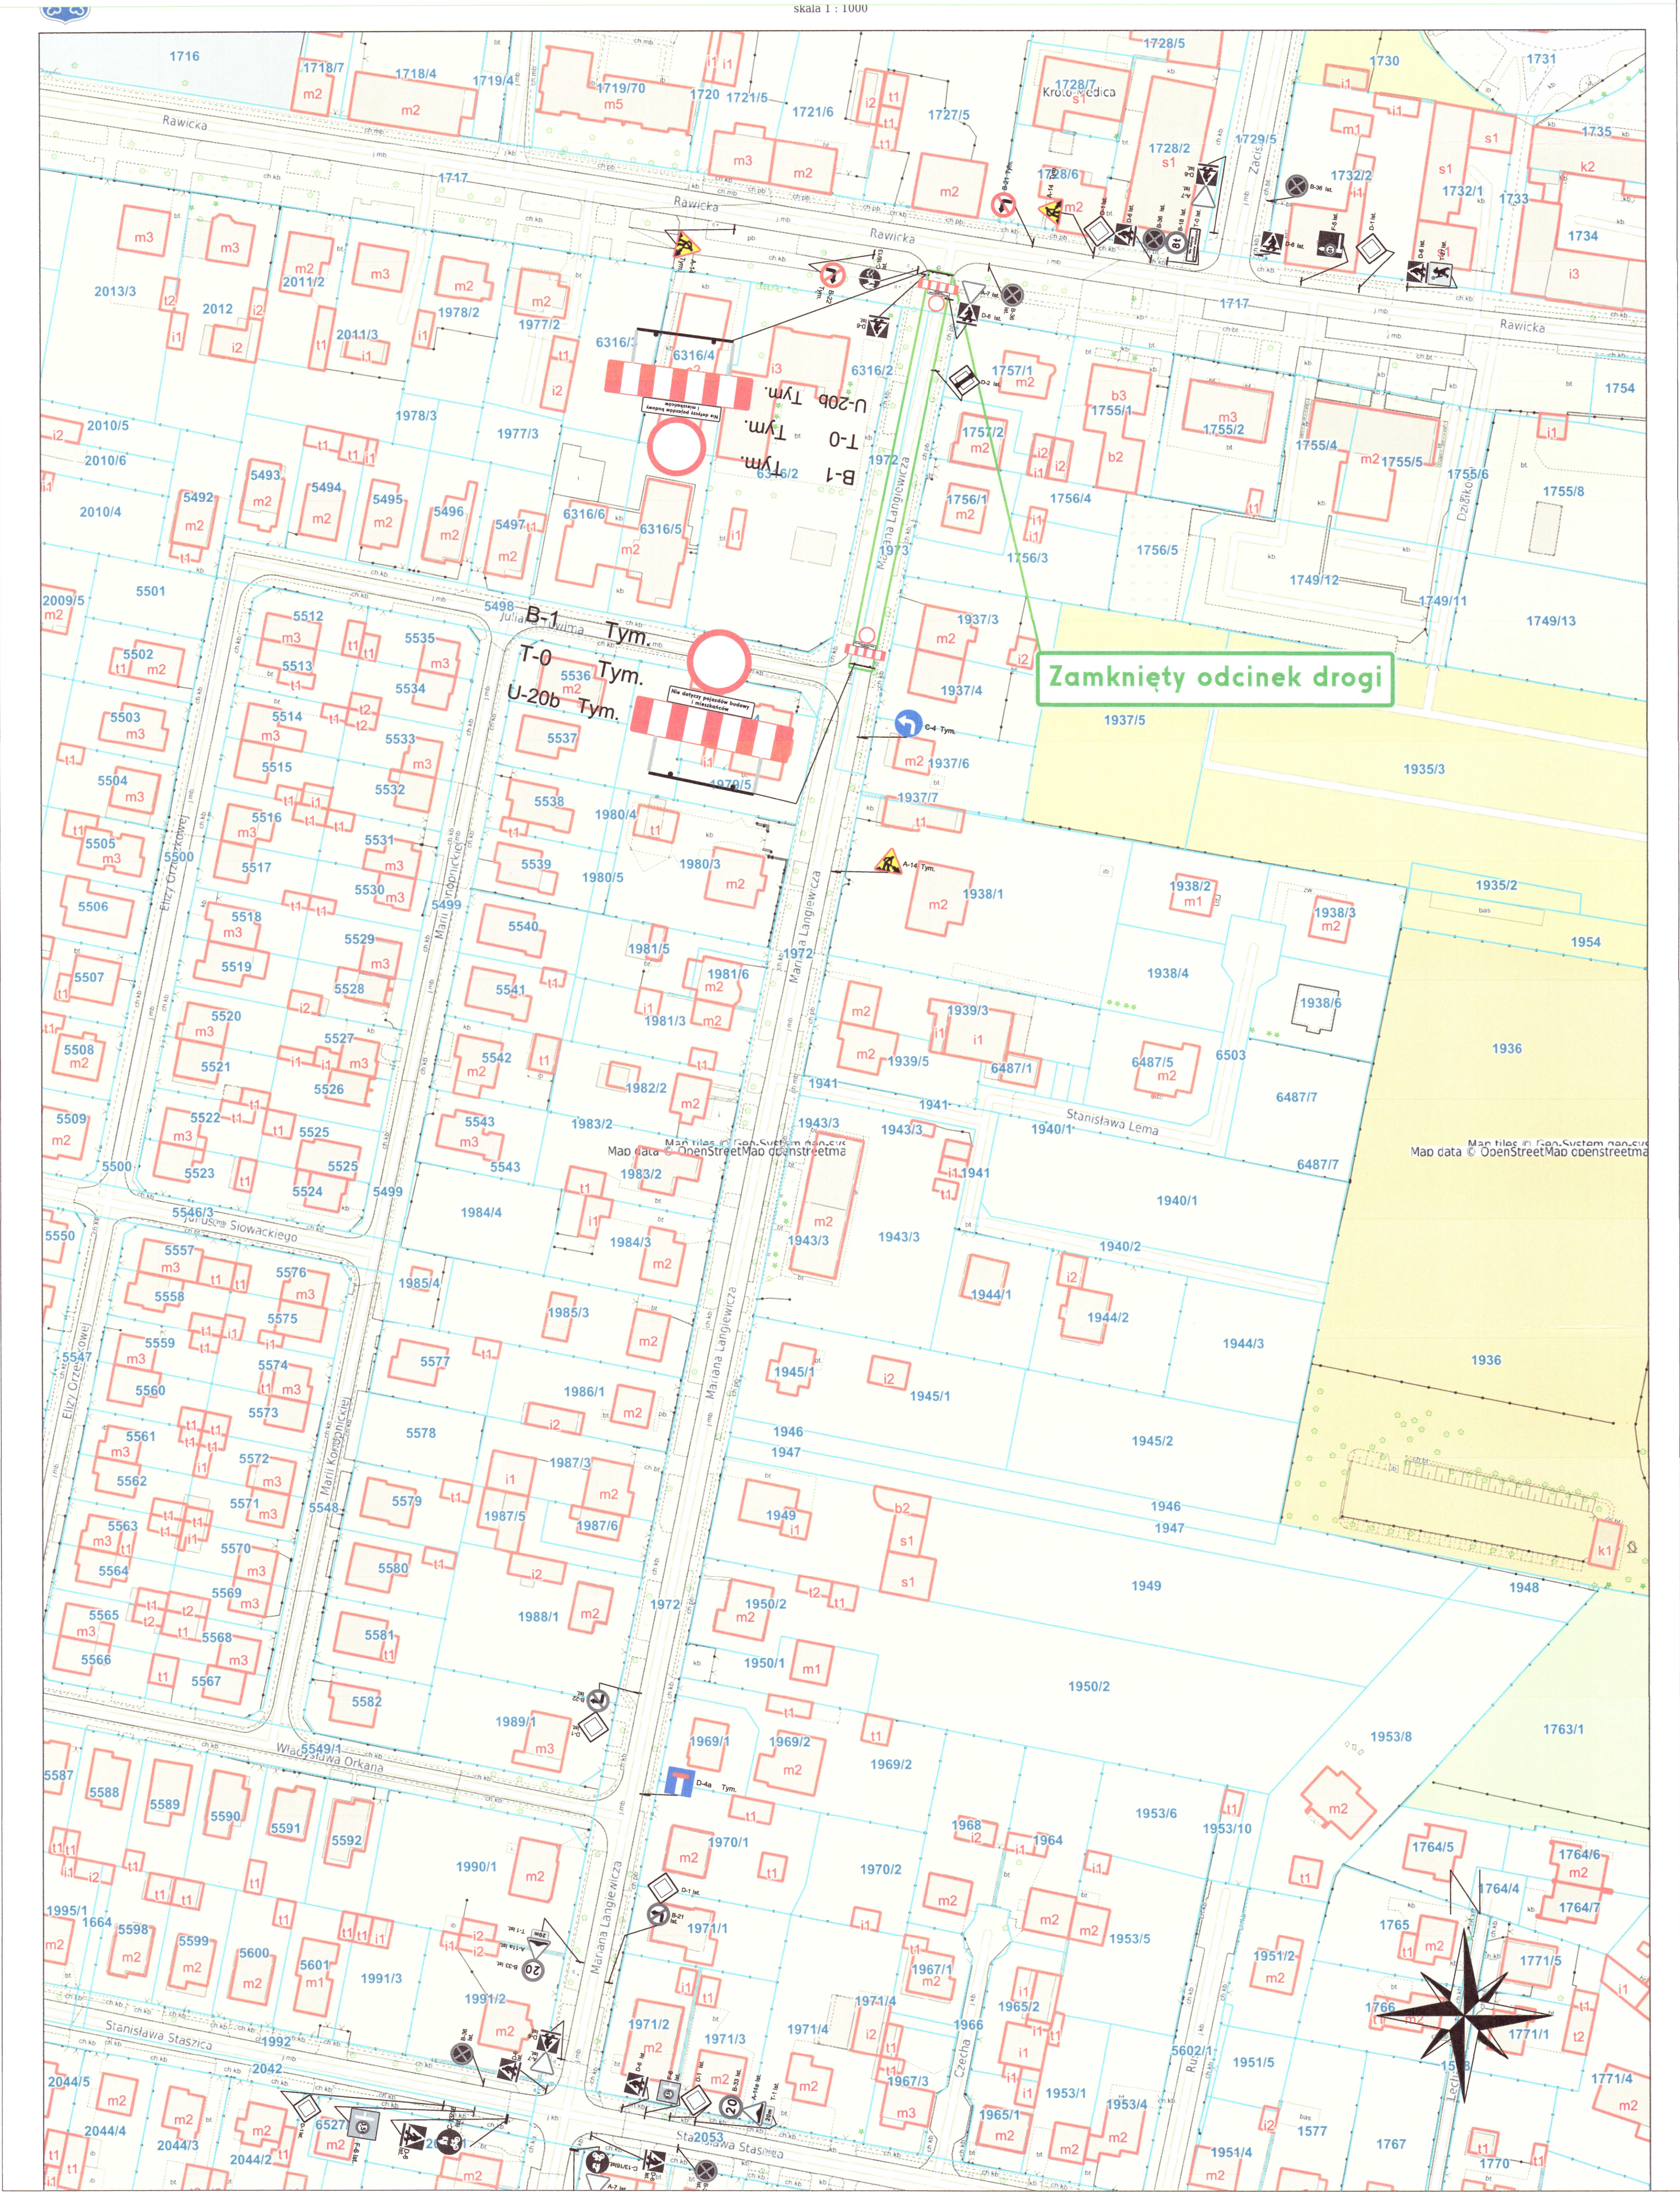

Legenda:

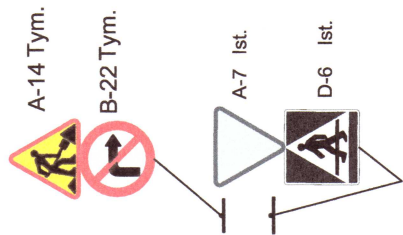

istniejące oznakowanie pionowe

PRZEDSIĘBIORSTWO ROBOT DROGOWYCH DROBUD S.A.		OBIEKT	
Budowa, przebudowa i modernizacja sieci wodociągowej i kanalizacyjnej w ul. Langiewicza, ul. Rawicka, ul. Złota, ul. Kosińskiego		ADRES	
Krośnice, ul. Langiewicza, Rawicka, Złota, Kosińskiego		INWESTOR	
Przedsiębiorstwo Gospodarki Komunalnej i Mieszkaniowej Sp. z o.o.		TREŚĆ	
Plan sygnalizacji - całkowite zamknięcie drogi - etap III - ul. Langiewicza		BRANŻA	
Drogi		DATA	
03.2025r.		SKALA	
1:1000		NUMER RYS.	
33		IMIE I NAZWISKO	
NR UPRAW.		OPRACOWAŁA	
Wiktoria Przygoda		OPRACOWAŁA	
nr		Anna Nowak	
REGON: 250875218		NIP: 62-747-30-18	
ul. Adama Mickiewicza 1		ul. Adama Mickiewicza 1	