


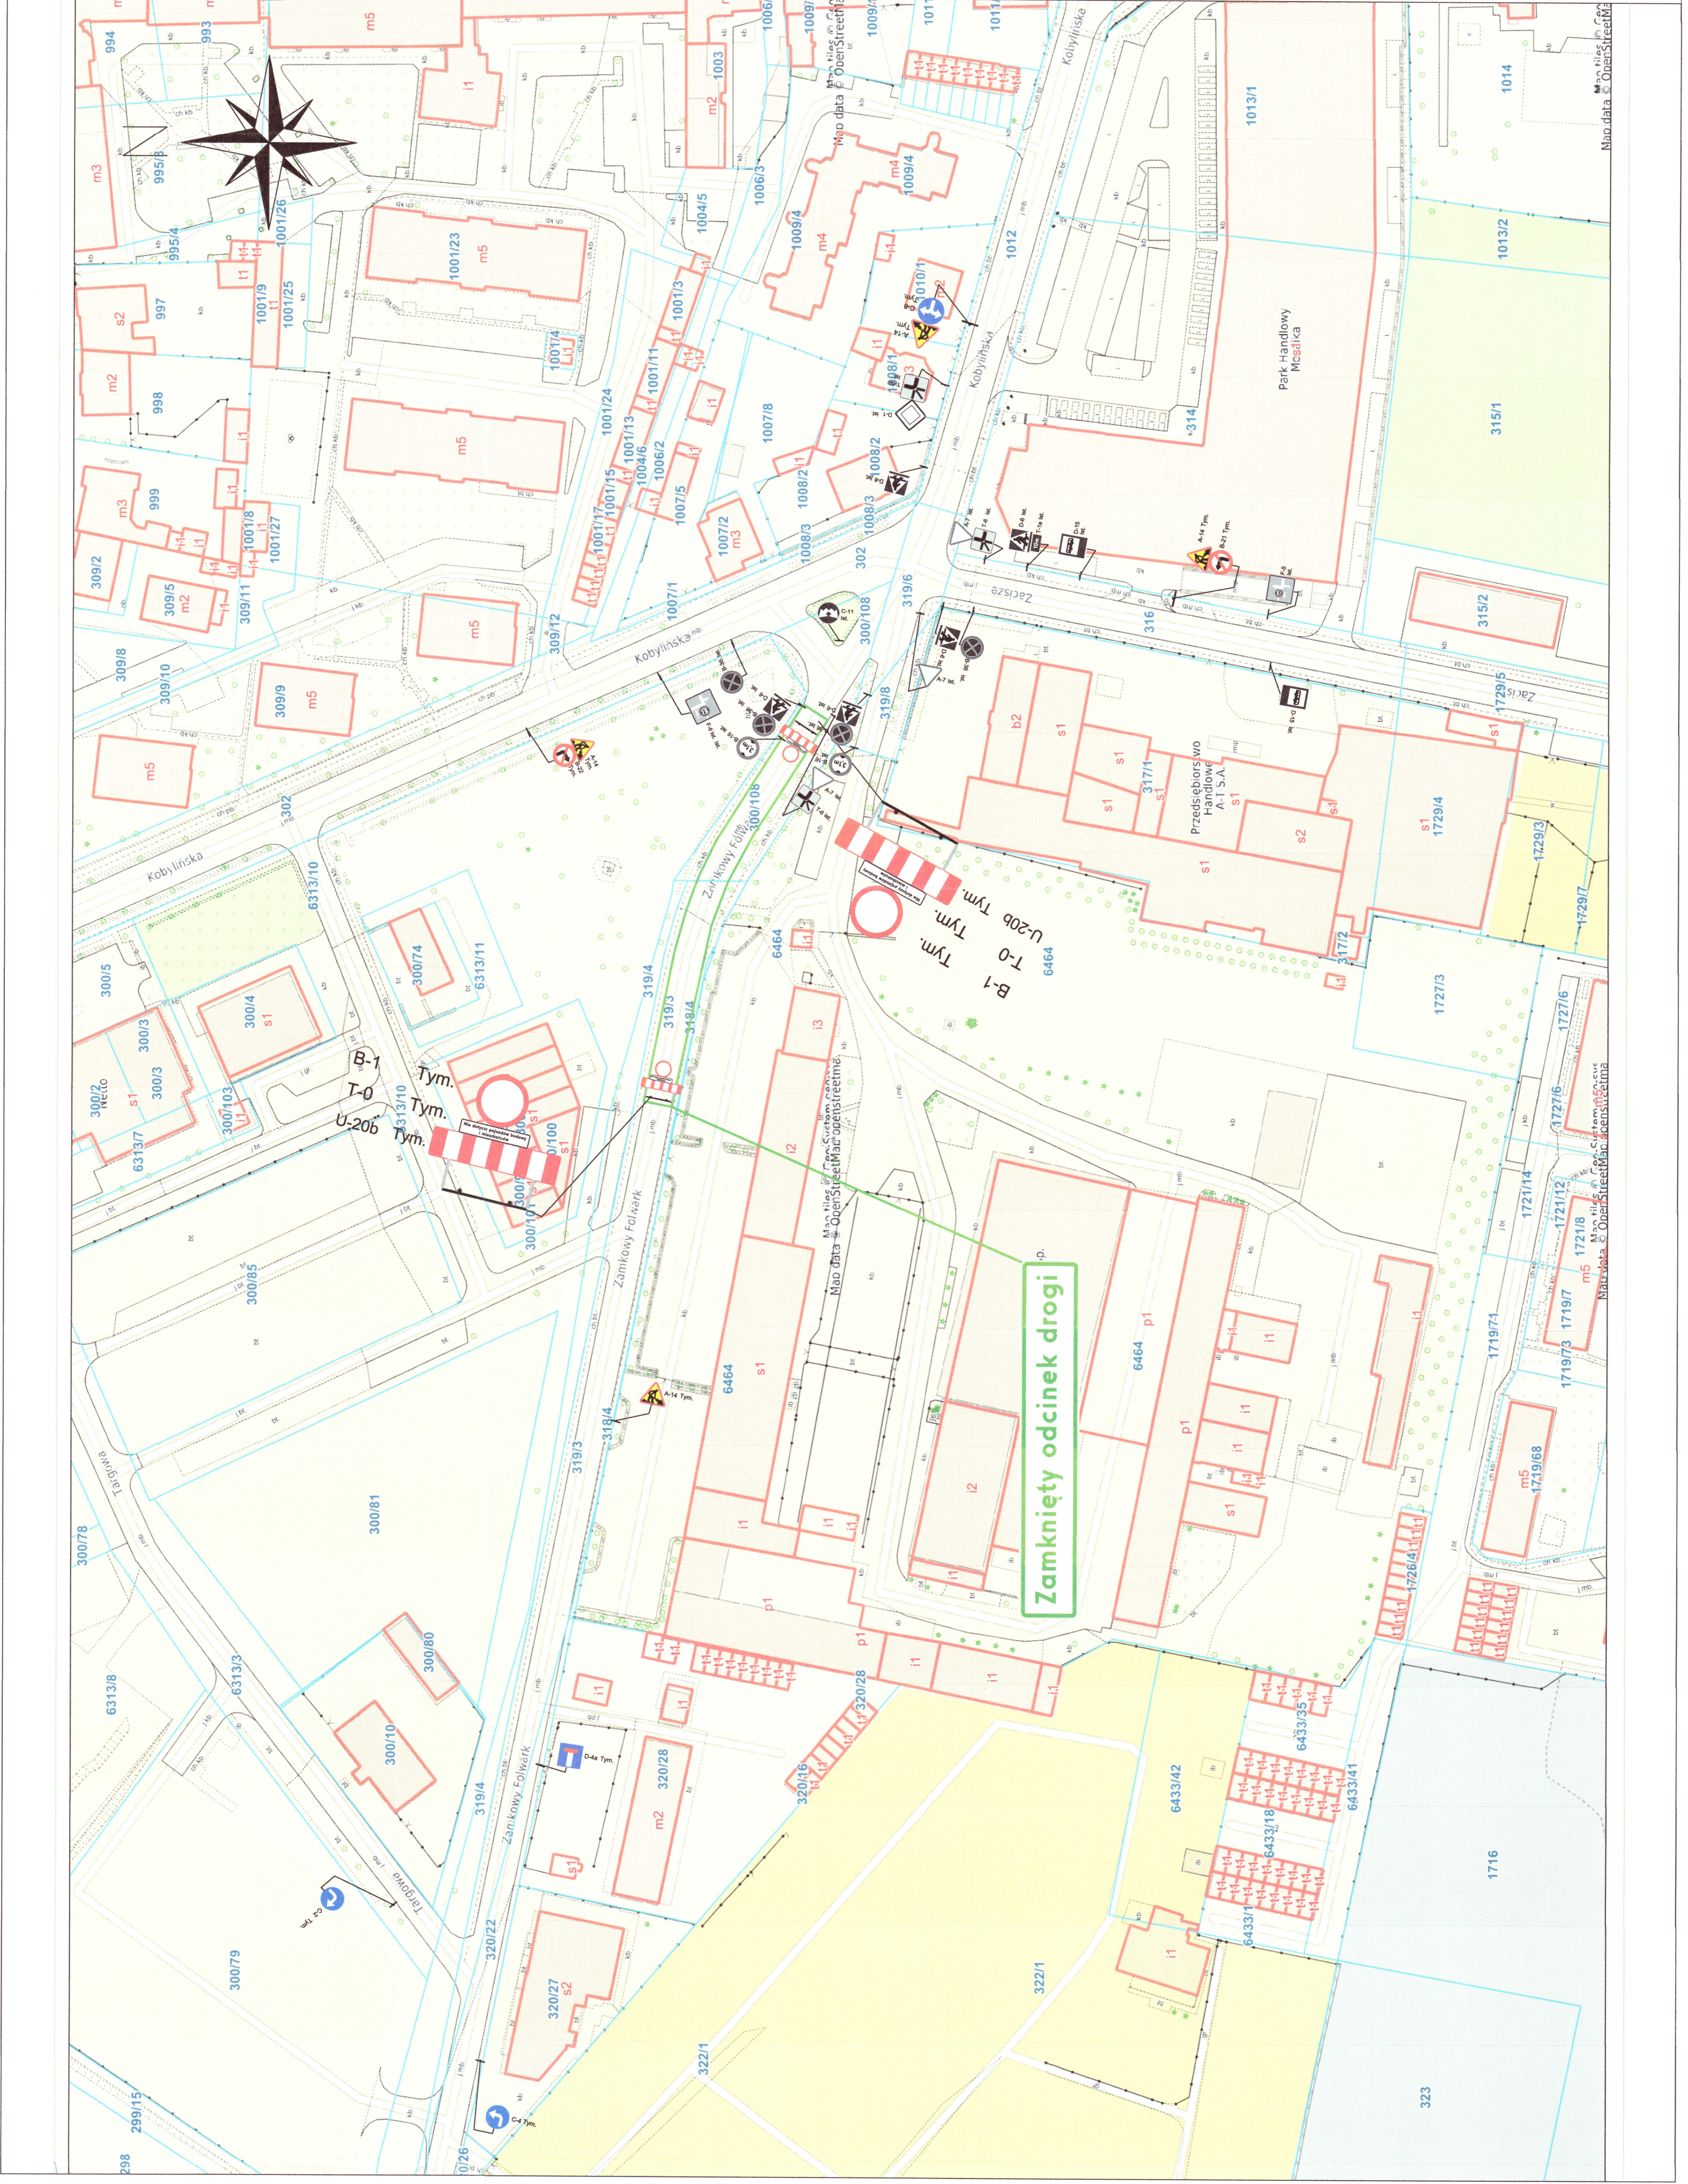


Legenda:

- A-14 Tym.
- B-22 Tym.
- A-7 Ist.
- D-6 Ist.

tymczasowe oznakowanie
pionowe

istniejące oznakowanie pionowe

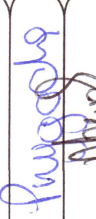PRZEDSIĘBIORSTWO ROBÓT DROGOWYCH DROBUD S.A.			
OBIEKT	Budowa, przebudowa i rozbudowa sieci wodociągowej, kanalizacyjnej i sanitarnej i deszczowej w ulicach: Langiewicza, Rawicka, Złotych w Kotłyszynie		
ADRES	Kotłyszyn, ul. Langiewicza, Rawicka, Złotych, Zamkowy Folwark		
INWESTOR	Przedsiębiorstwo Gospodarki Komunalnej i Mieszkaniowej Sp. z o.o.		
TREŚĆ	Plan sytuacyjny - całkowite zamknięcie drogi - ul. Zamkowy Folwark		
BRANŻA	DATA	SKALA	NUMER RYS.
Drogonia	03.2026r.	1:1000	6.0
OPRACOWAŁA	IMIĘ I NAZWISKO	NR UPRAW.	PODPIS
OPRACOWAŁA	Wikoria Przygoda	-	
63-200 Jarocin, Główna ul. Adama Mickiewicza 1 • T: 62-747-30-18 • REGON 258675218 • NIP 77-15-56-705 • e: sekretariat@drobud.s.a.pl			