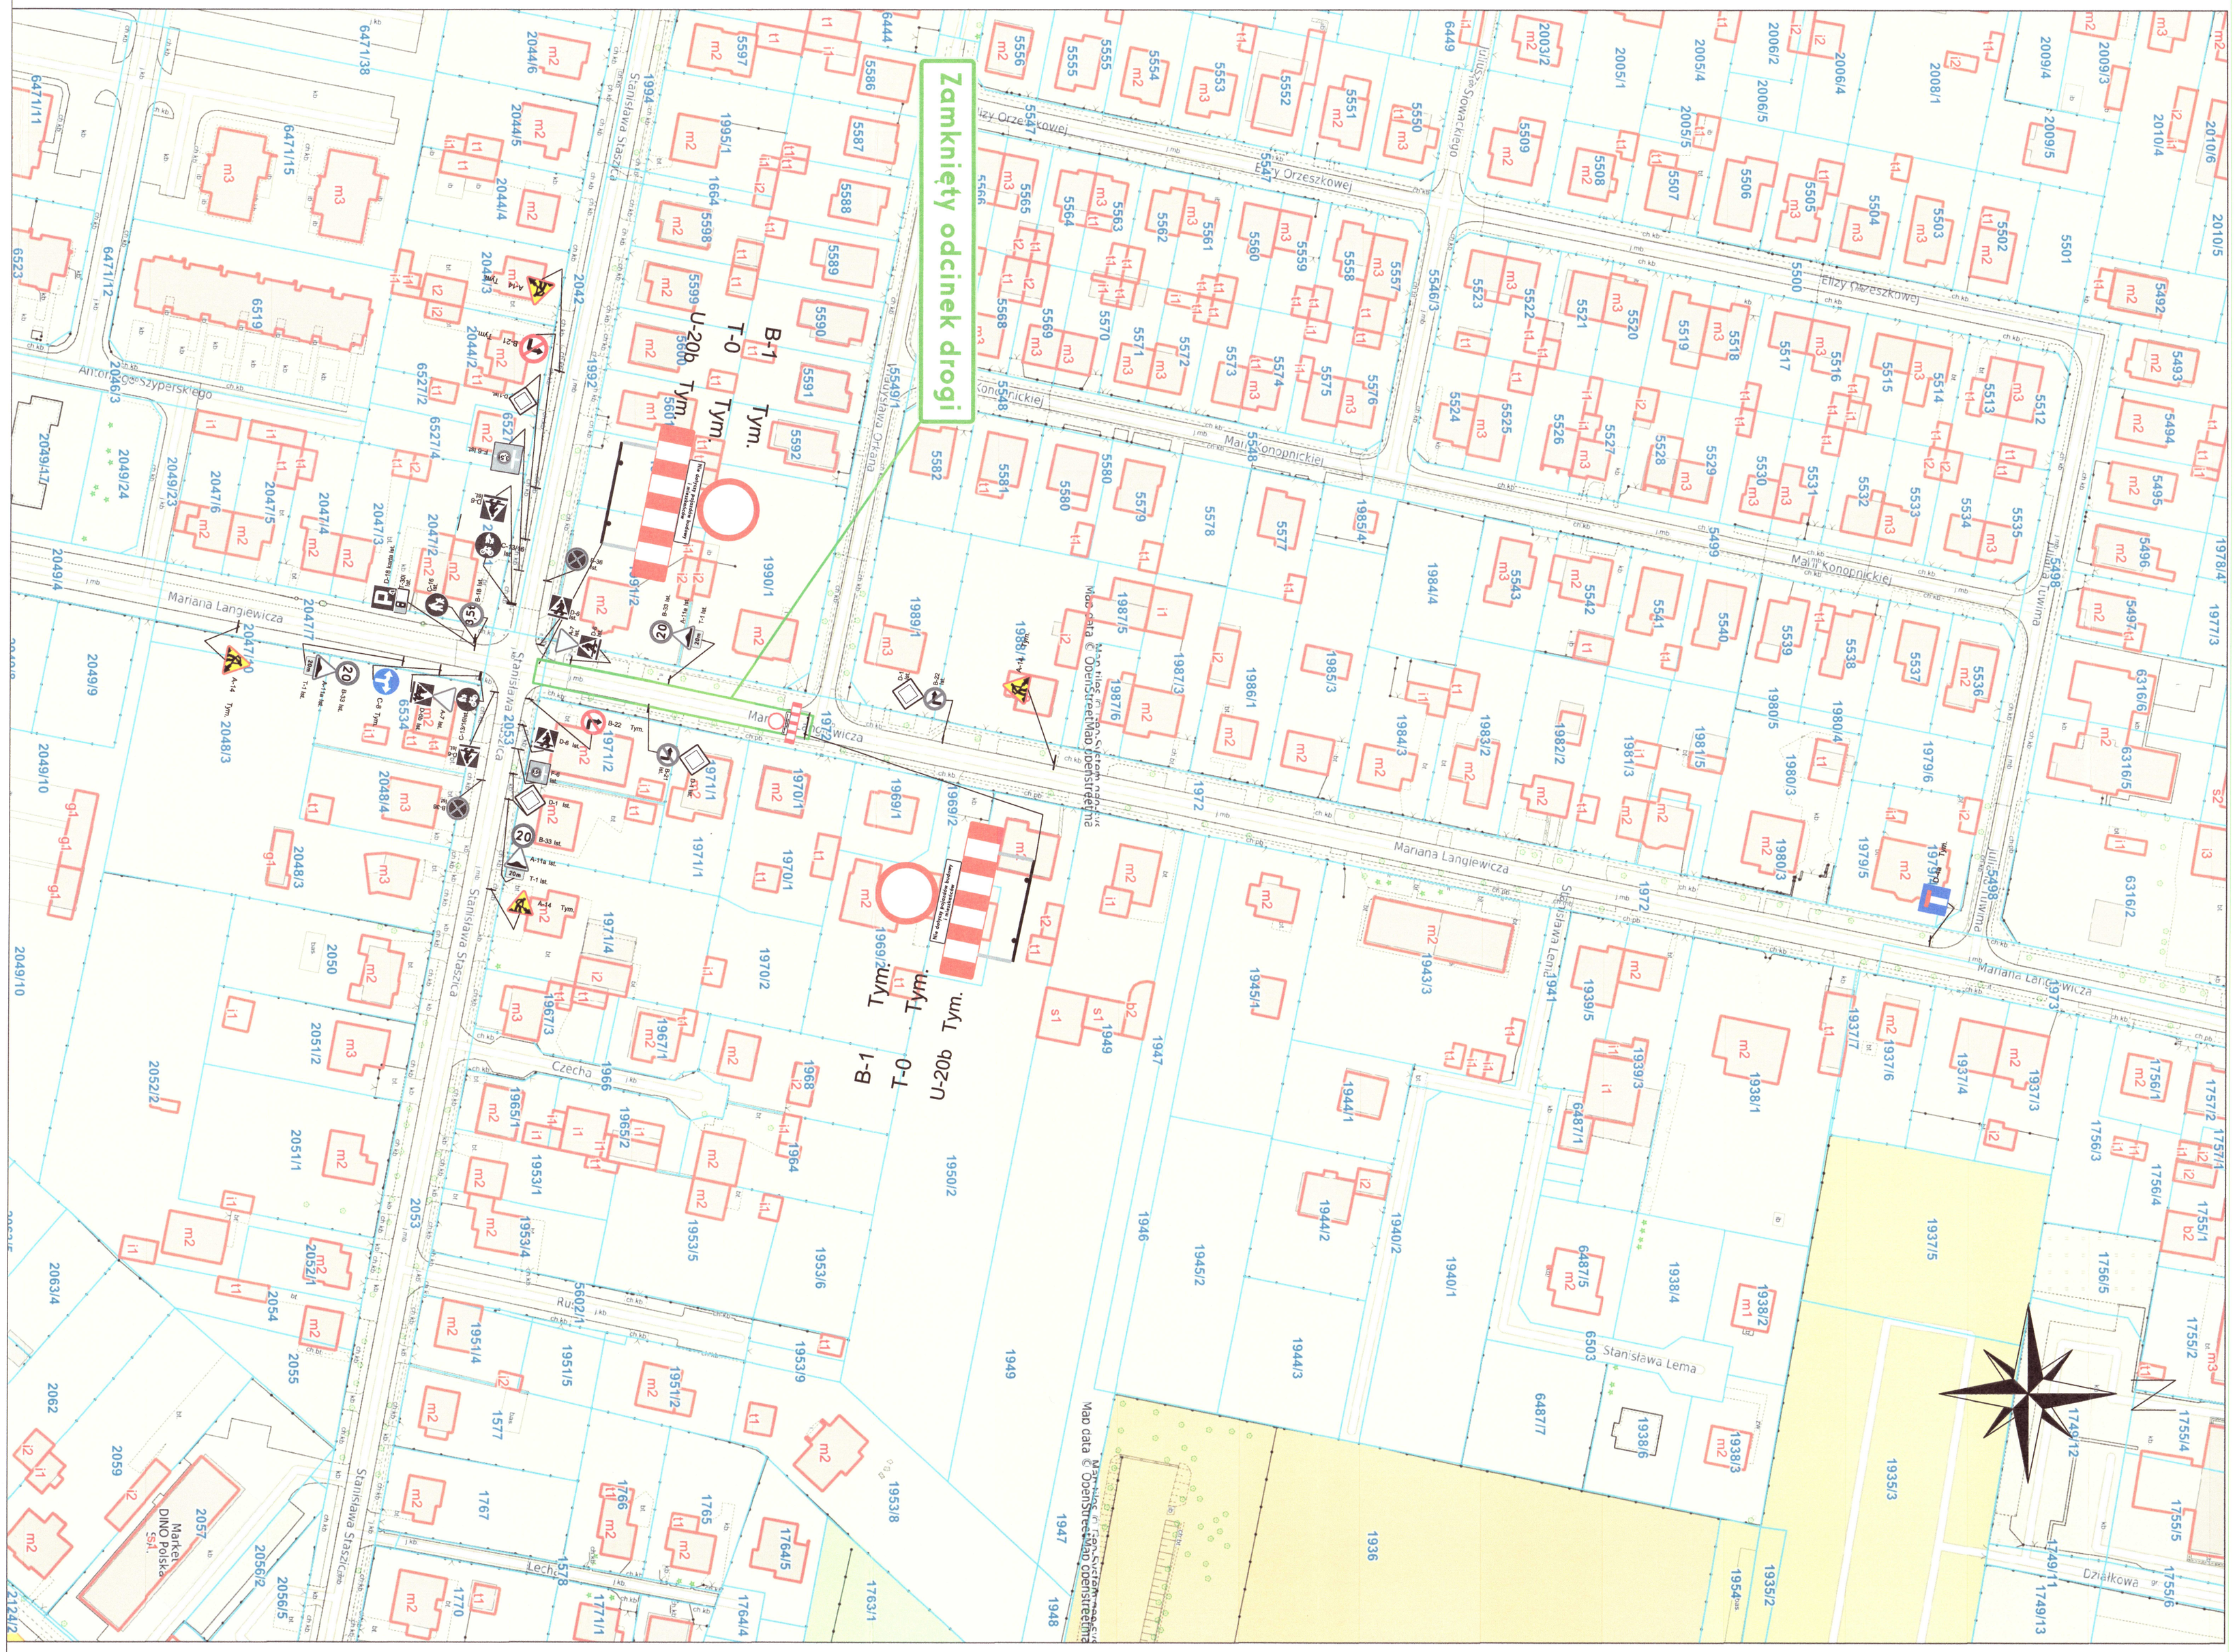

Legenda:

A-14 Tym. B-22 Tym. — tymczasowe oznakowanie pionowe

A-7 Ist. D-6 Ist. — istniejące oznakowanie pionowe

DROBUD S.A.

PRZEDSIĘBIORSTWO ROBÓT DROGOWYCH DROBUD S.A.

OBIEKT	Budowa, przebudowa i rozbudowa sieci wodociągowej, kanalizacji sanitarnej i deszczowej w ulicach: Langiewicza, Rawicka, Zacisze w Krotoszynie		
ADRES	Krotoszyn, ul. Langiewicza, Rawicka, Zacisze, Zamkowy Folwark		
INWESTOR	Przedsiębiorstwo Gospodarki Komunalnej i Mieszkaniowej Sp. z o.o.		
TREŚĆ	Plan sytuacyjny - całkowite zamknięcie drogi - etap I - ul. Langiewicza		
BRANŻA	DATA	SKALA	NUMER RYS.
Drogowa	03.2026r.	1 : 1000	3.1
	IMIĘ I NAZWISKO	NR UPRAW.	PODPIS
OPRACOWAŁA	Wiktoria Przygoda	-	Przygoda
OPRACOWAŁA	st. Anna Nowak	-	Nowak

63-200 Jarocin, Golina,ul.Asfaltowa 1 ● T/F 62-747-30-18 ● REGON 250675218 ● NIP617-15-59-705 ● eM sekretariat@drobudjarocin.pl